


重庆市长寿区城镇控制性详细规划维护(2020年版)

晏家组团B、E、F、G标准分区——修改后土地利用规划图

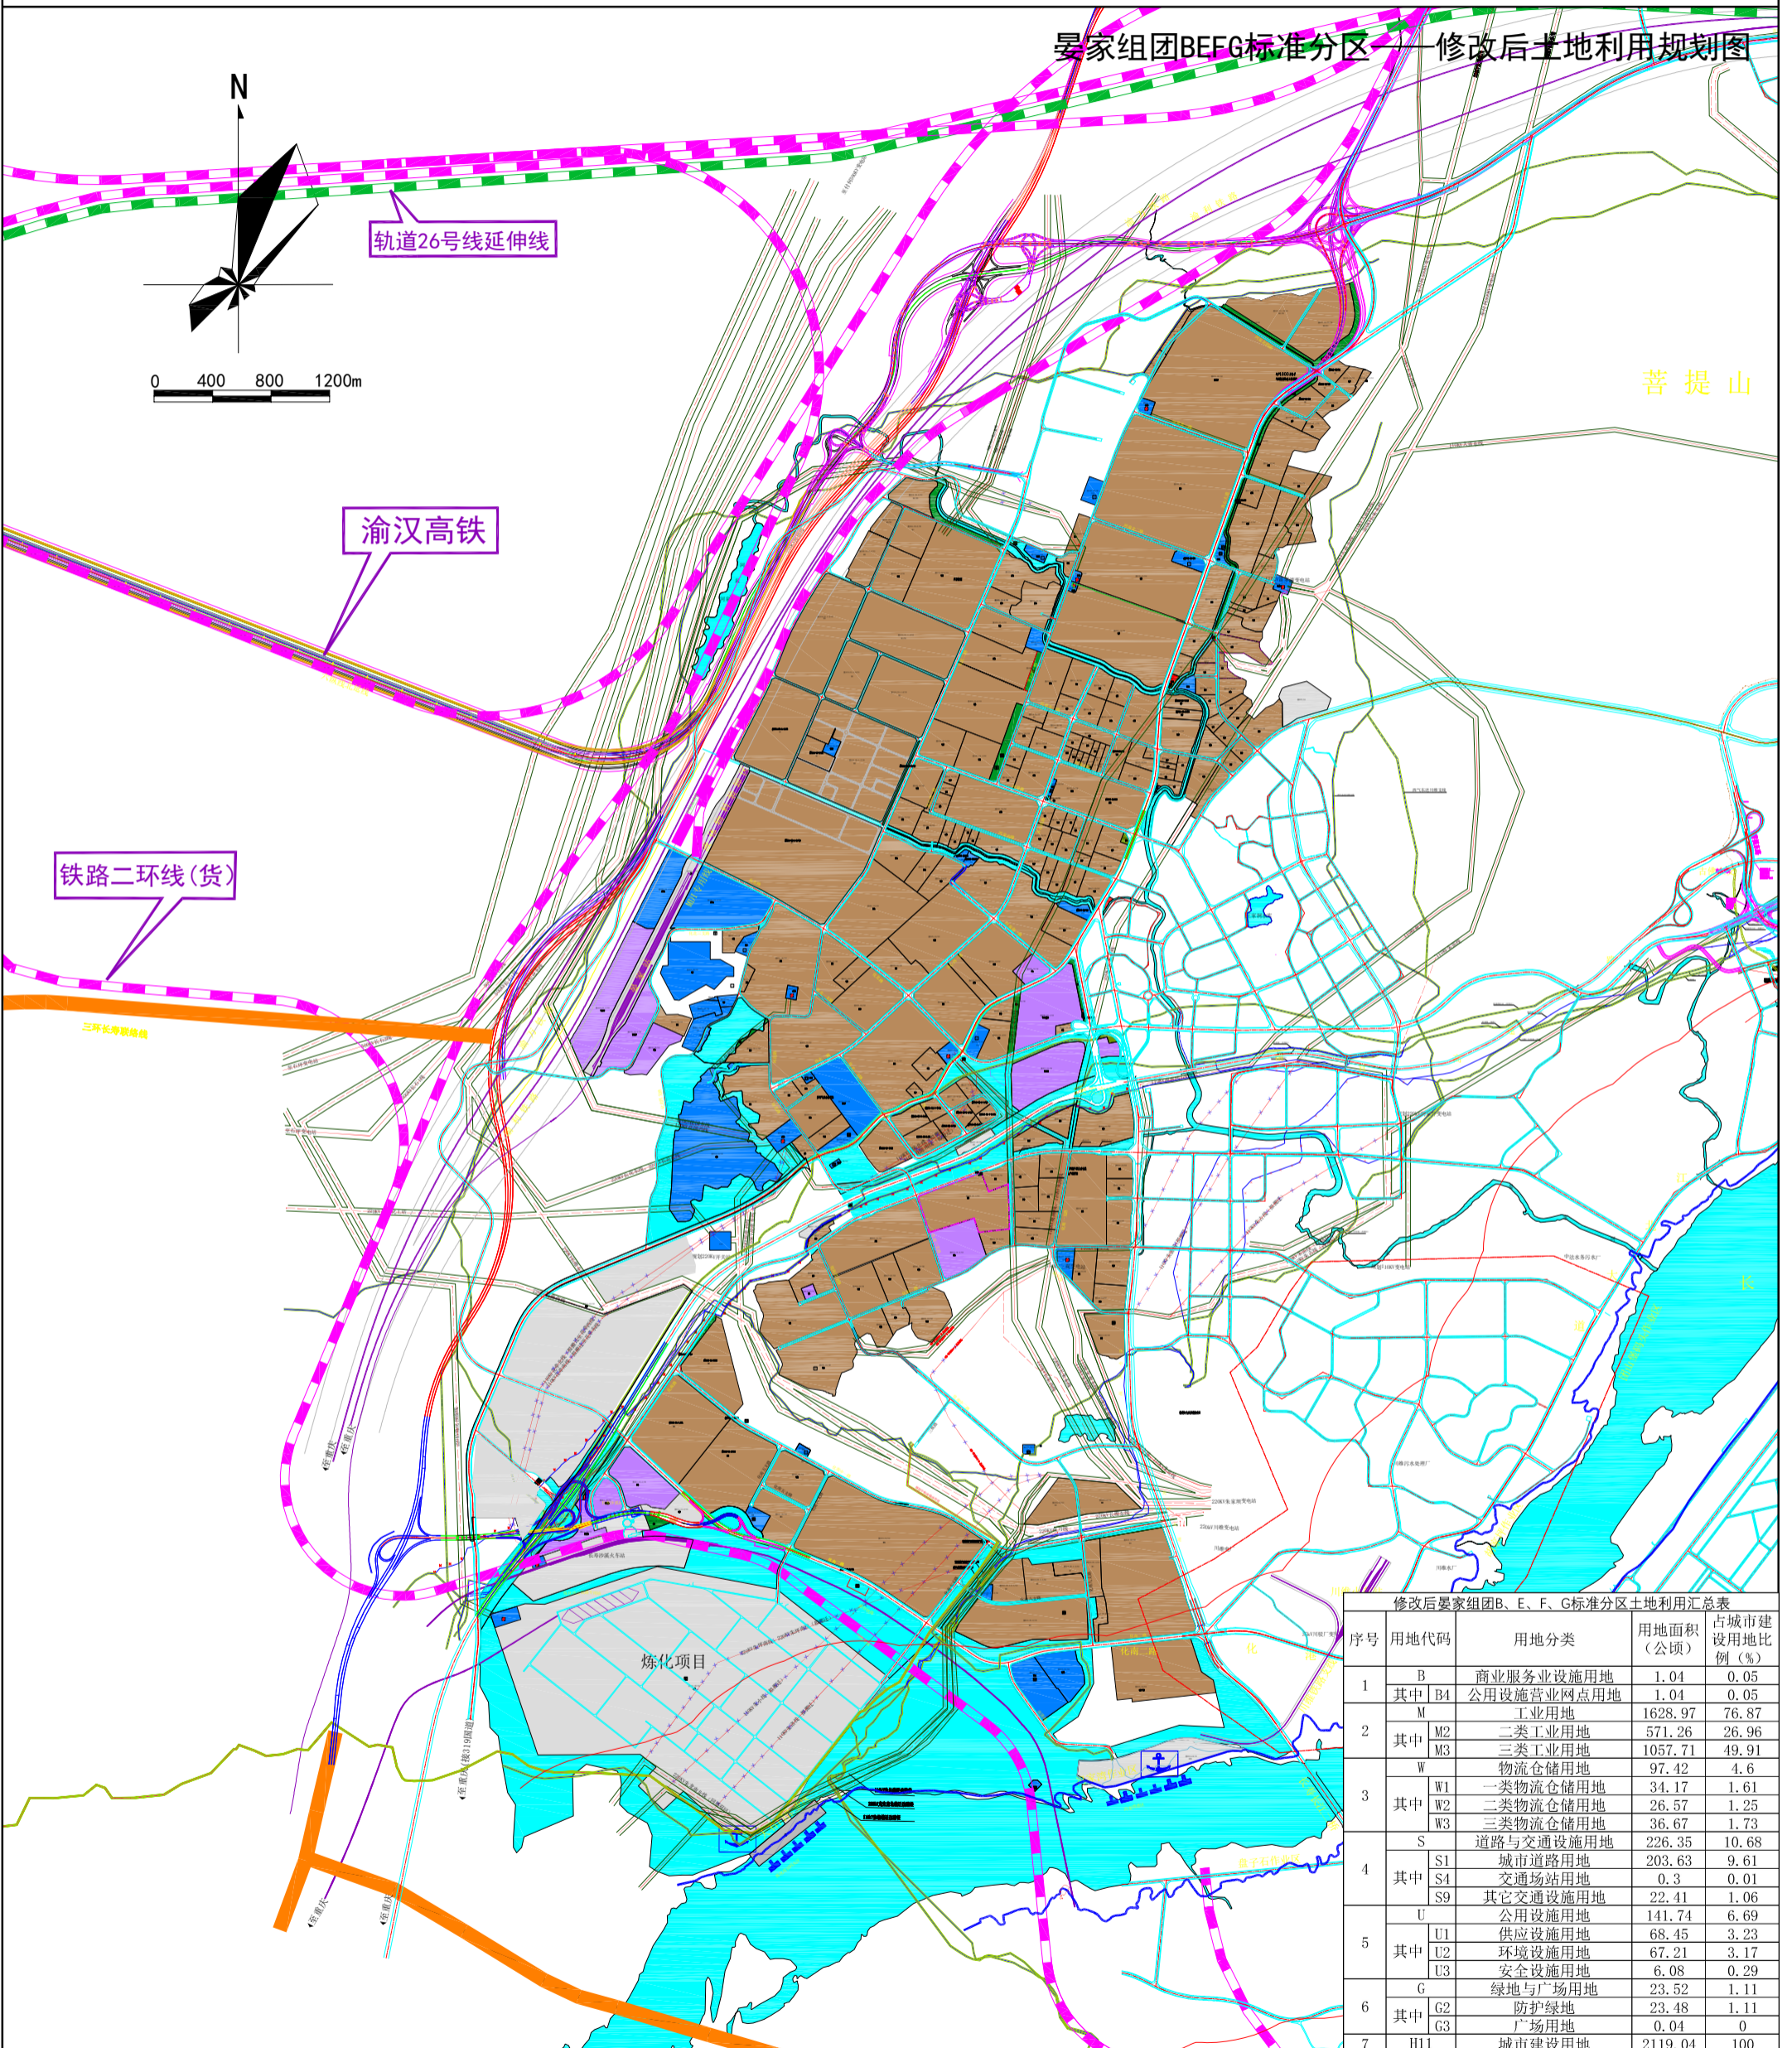

修改后晏家组团B、E、F、G标准分区土地利用汇总表

序号	用地代码	用地分类	用地面积(公顷)	占城市建设用地比例(%)
1	B	商业服务业设施用地	1.04	0.05
	其中 B4	公用设施营业网点用地	1.04	0.05
2	M	工业用地	1628.97	76.87
	其中 M2	二类工业用地	571.26	26.96
	M3	三类工业用地	1057.71	49.91
3	W	物流仓储用地	97.42	4.6
	其中 W1	一类物流仓储用地	34.17	1.61
	W2	二类物流仓储用地	26.57	1.25
	W3	三类物流仓储用地	36.67	1.73
4	S	道路与交通设施用地	226.35	10.68
	其中 S1	城市道路用地	203.63	9.61
	S4	交通场站用地	0.3	0.01
	S9	其它交通设施用地	22.41	1.06
5	U	公用设施用地	141.74	6.69
	其中 U1	供应设施用地	68.45	3.23
	U2	环境设施用地	67.21	3.17
6	G	绿地与广场用地	23.52	1.11
	其中 G2	防护绿地	23.48	1.11
	G3	广场用地	0.04	0
7	H11	城市建设用地	2119.04	100

图例

- 商业服务业设施用地
- 工业用地
- 物流仓储用地
- 道路与交通设施用地
- 公用设施用地
- 河流水域
- 防护绿地
- 广场用地
- 城区外围路网
- 农林用地
- 变电站
- 消防站
- 公共厕所
- 垃圾收集站
- 污水泵站
- 配气站
- 渝长复线初设线形
- 水厂
- 垃圾转运站
- 加油站或加气站
- 35kV以上高压电力线
- 高压天然气管线
- 现状军用光缆
- 规划中航油输油管道
- 本次修改范围

例